
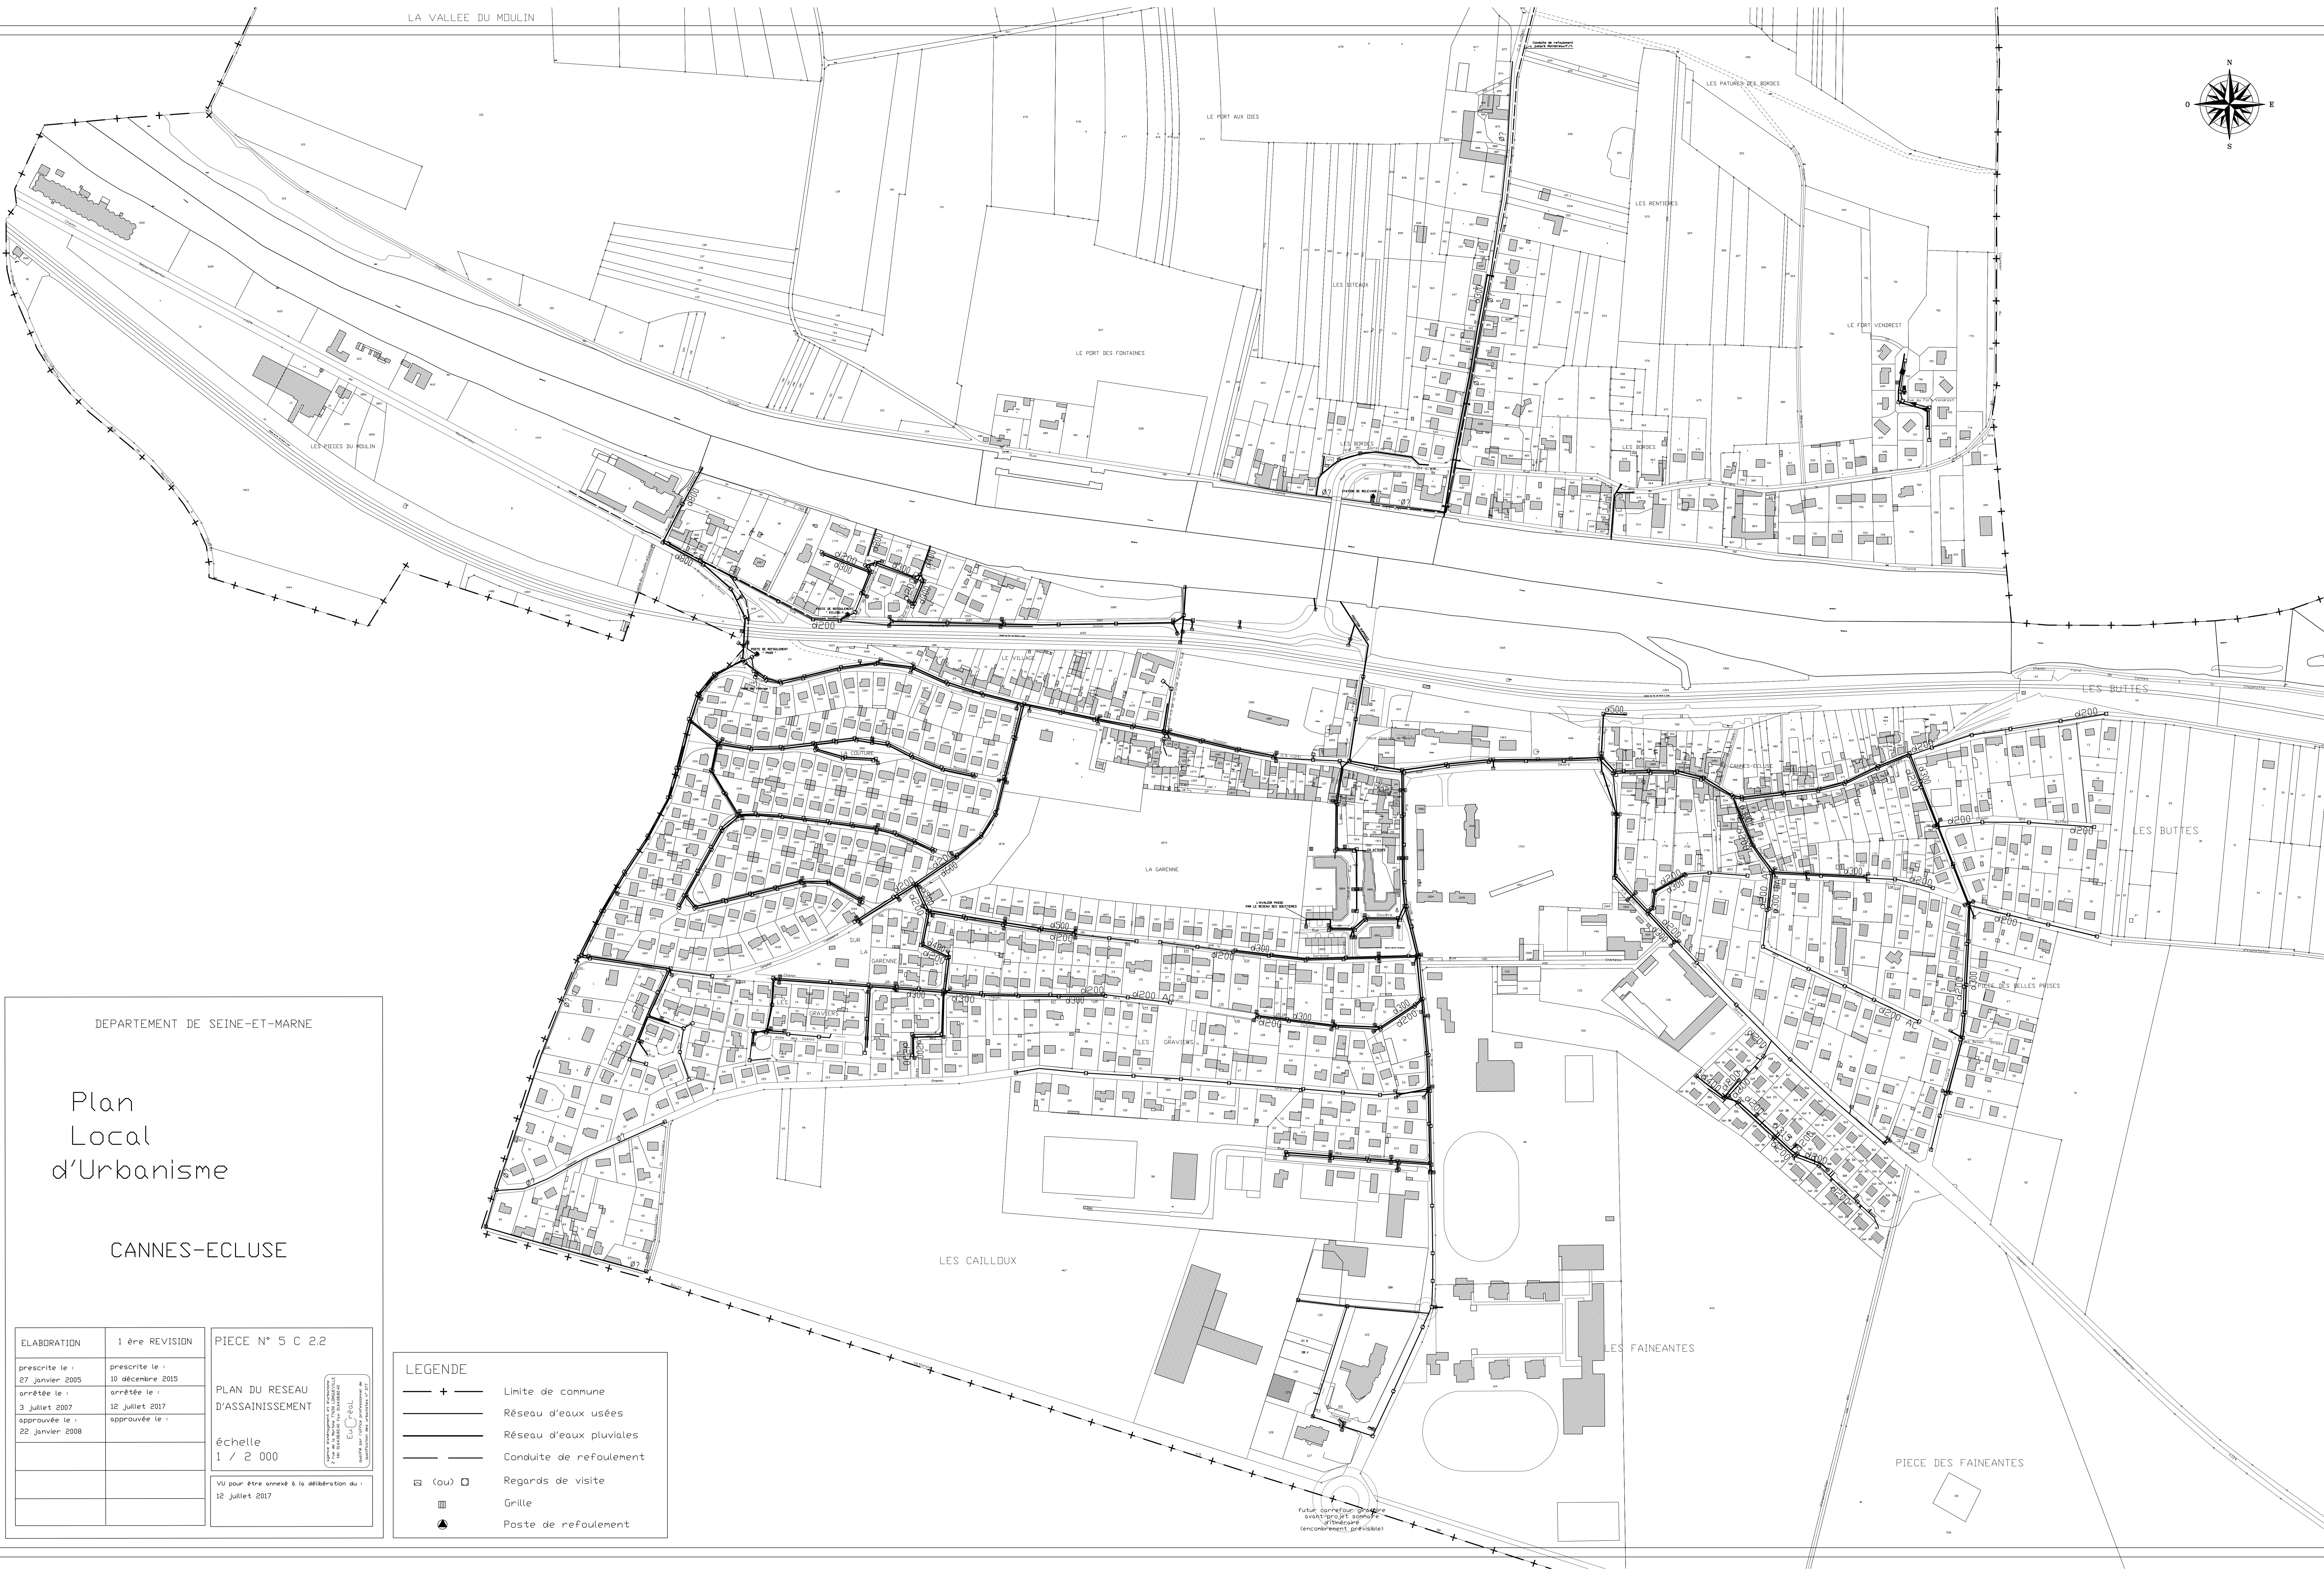


LA VALLEE DU MOULIN

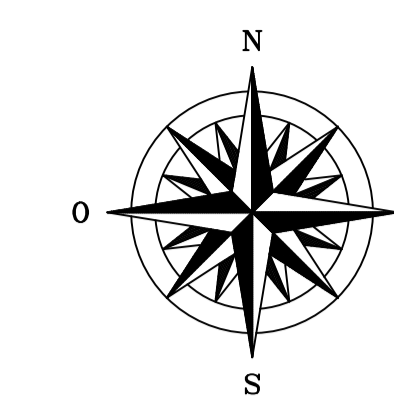

DEPARTEMENT DE SEINE-ET-MARNE

# Plan Local d'Urbanisme

## CANNES-ECLUSE

ELABORATION	1 ère REVISION	PIECE N° 5 C 2.2
prescrite le : 27 janvier 2005	prescrite le : 10 décembre 2015	<b>PLAN DU RESEAU D'ASSAINISSEMENT</b>  <small>Direction Départementale de l'Équipement, de l'Énergie et de l'Économie de la Région Île-de-France</small>
arrêtée le : 3 juillet 2007	arrêtée le : 12 juillet 2017	
approuvée le : 22 janvier 2008	approuvée le : 12 juillet 2017	
		échelle 1 / 2 000
		Vu pour être annexé à la délibération du : 12 juillet 2017

**LEGENDE**

— + —	Limite de commune
—	Réseau d'eaux usées
—	Réseau d'eaux pluviales
—	Conduite de refoulement
□ (ou) □	Regards de visite
■	Grille
●	Poste de refoulement

Futur carrefour d'axe avant-projet sommaire d'itinéraire (encadré gris prévisible)